


0 m 12 m

RUE DE LA PLAISANCE - ACCÈS DÉCOR

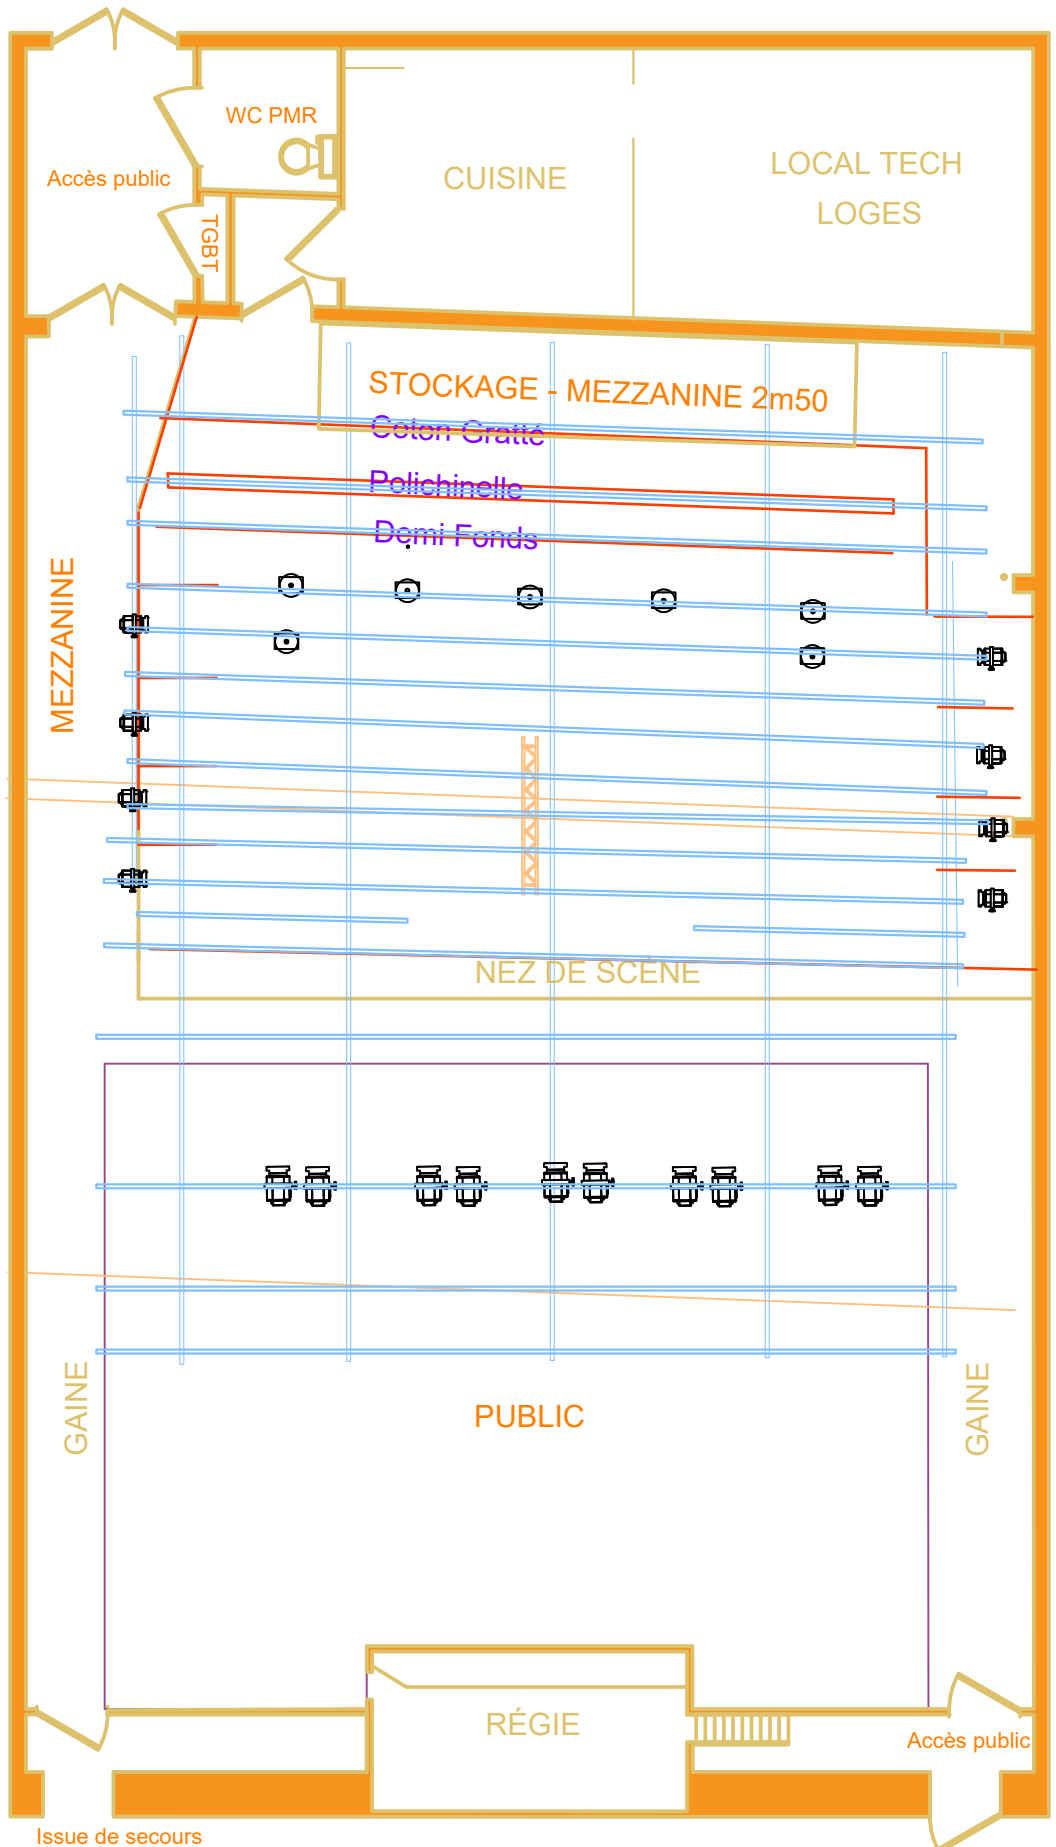

ECH : Max. A4

AVEC PROJECTEURS COMMUNS

22 MARS 2023
VUE DE DESSUS

technique@la-factory.org

Numéro 2

Issue de secours